



Перв. примен.
Справ. №

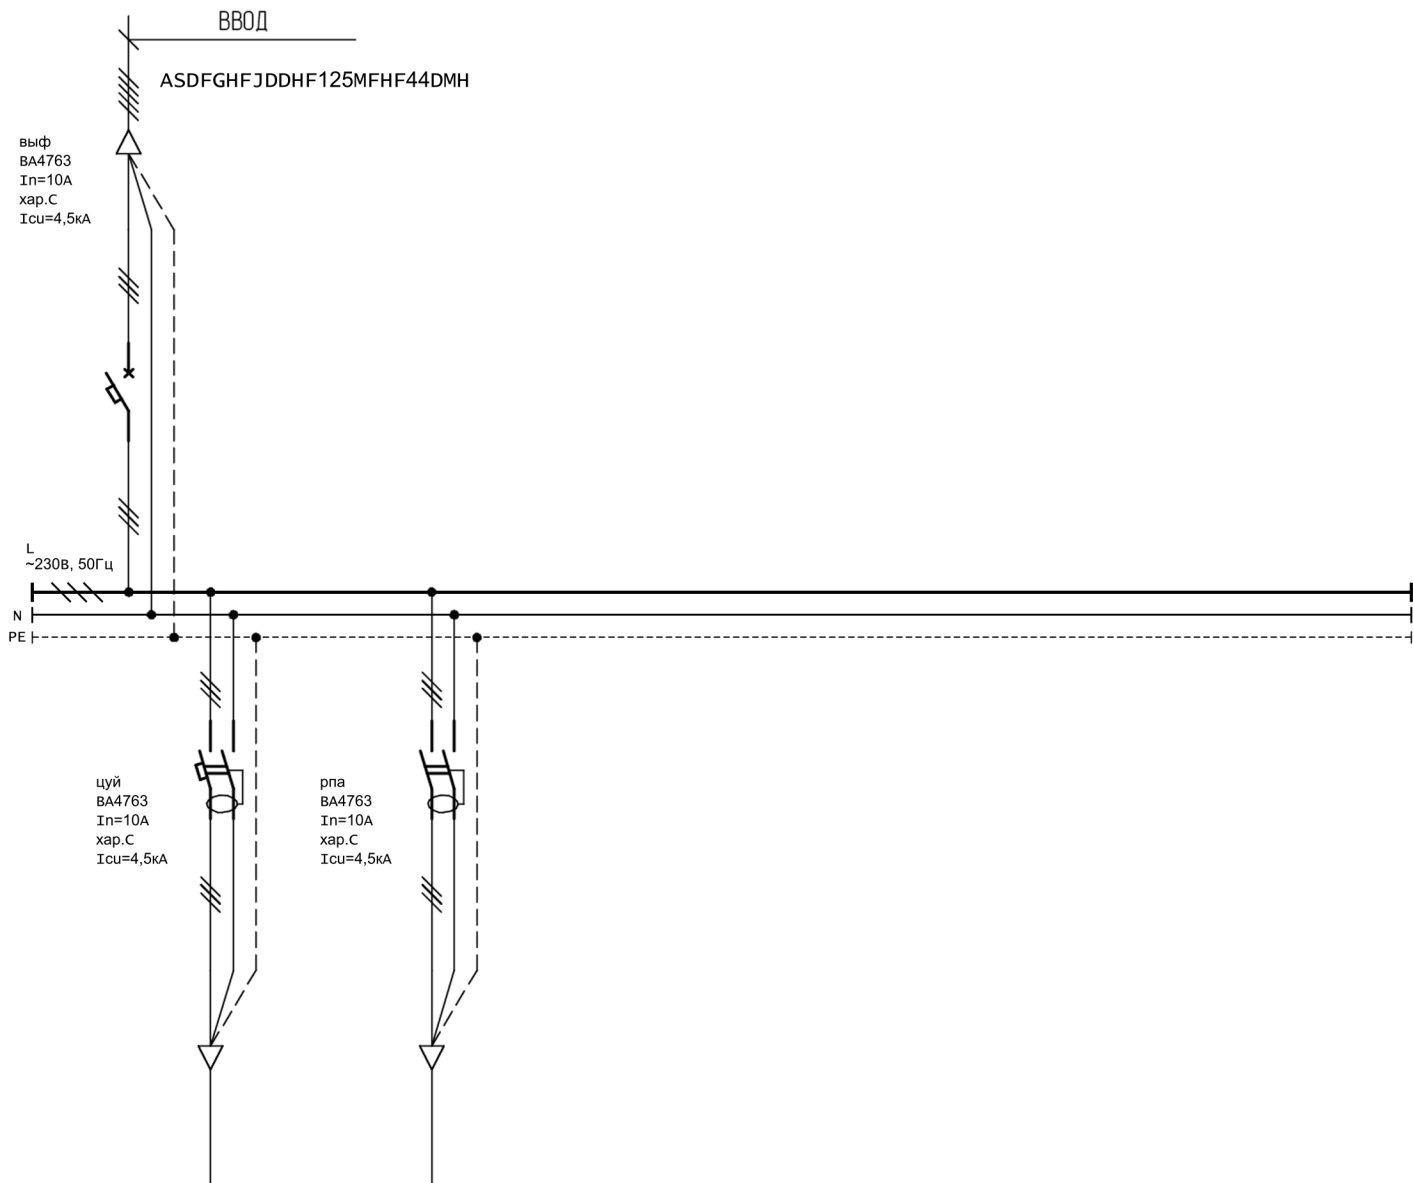

Примечание:

1. Номинальное напряжение: 230В
2. Номинальный ток щита: 32А
3. Тип системы заземления: TN-S
4. Ввод питающего кабеля: Сверху
5. Ввод кабелей ОЛ: Сверху
6. Степень защиты оболочки: IP31
7. В нижней части щита предусмотреть РГ: 31шт. для ввода кабелей питающего кабеля.
8. В нижней части щита предусмотреть РГ: 32шт. для ввода кабелей отходящих линий.

Подп. и Дата
Инв. № дубл.
Взам. инв. №
Подп. и дата
Инв. № подл.

					ЭЛЩ.вы-21-выф ЭЗ.1				
Изм.	Лист	№ Докум.	Подпись	Дата	Схема электрическая однолинейная	Лист	Масса	Масштаб	
Разраб.		Ферин А.Е.		13.11.2024				1:1	
Провер.									
Т. Контр.									
						Лист 1		Листов 1	
Н. Контр.						<div> Электрощит Обжимаем и прикручиваем</div>			
Утв.									